

SANIERUNG FISCHGÄNGIGKEIT SCHWELLE ALBULA

Sils i.D. (GR)

BAUPROJEKT





Fischaufstieg

Raue Blockrampe

Bauphasenplan

Grundriss 1:500

entegra <small>ag</small> wasserkraft		entegra Wasserkraft AG Reichgasse 3 CH-7000 Chur Tel: +41 81 511 11 60 www.entegra.ch		GEZ. / DATUM: 02 / 10.11.2020	MASSSTAB: 1:500
				GEPR. / DATUM: 06 / 10.11.2020	FORMAT: 105 x 45
				GENEH. / DATUM: -	
		PLANNUMMER: 7087.2-022		INDEX	
STATUS	INDEX	ÄNDERUNGEN	GEZ.	GEPR.	DATUM
<input type="checkbox"/> VORPROJEKT					
<input type="checkbox"/> KONZESSIONSPROJEKT					
<input checked="" type="checkbox"/> BAUPROJEKT					
<input type="checkbox"/> AUSFÜHRUNGSPROJEKT					
<input type="checkbox"/> WIE GEBAUT					

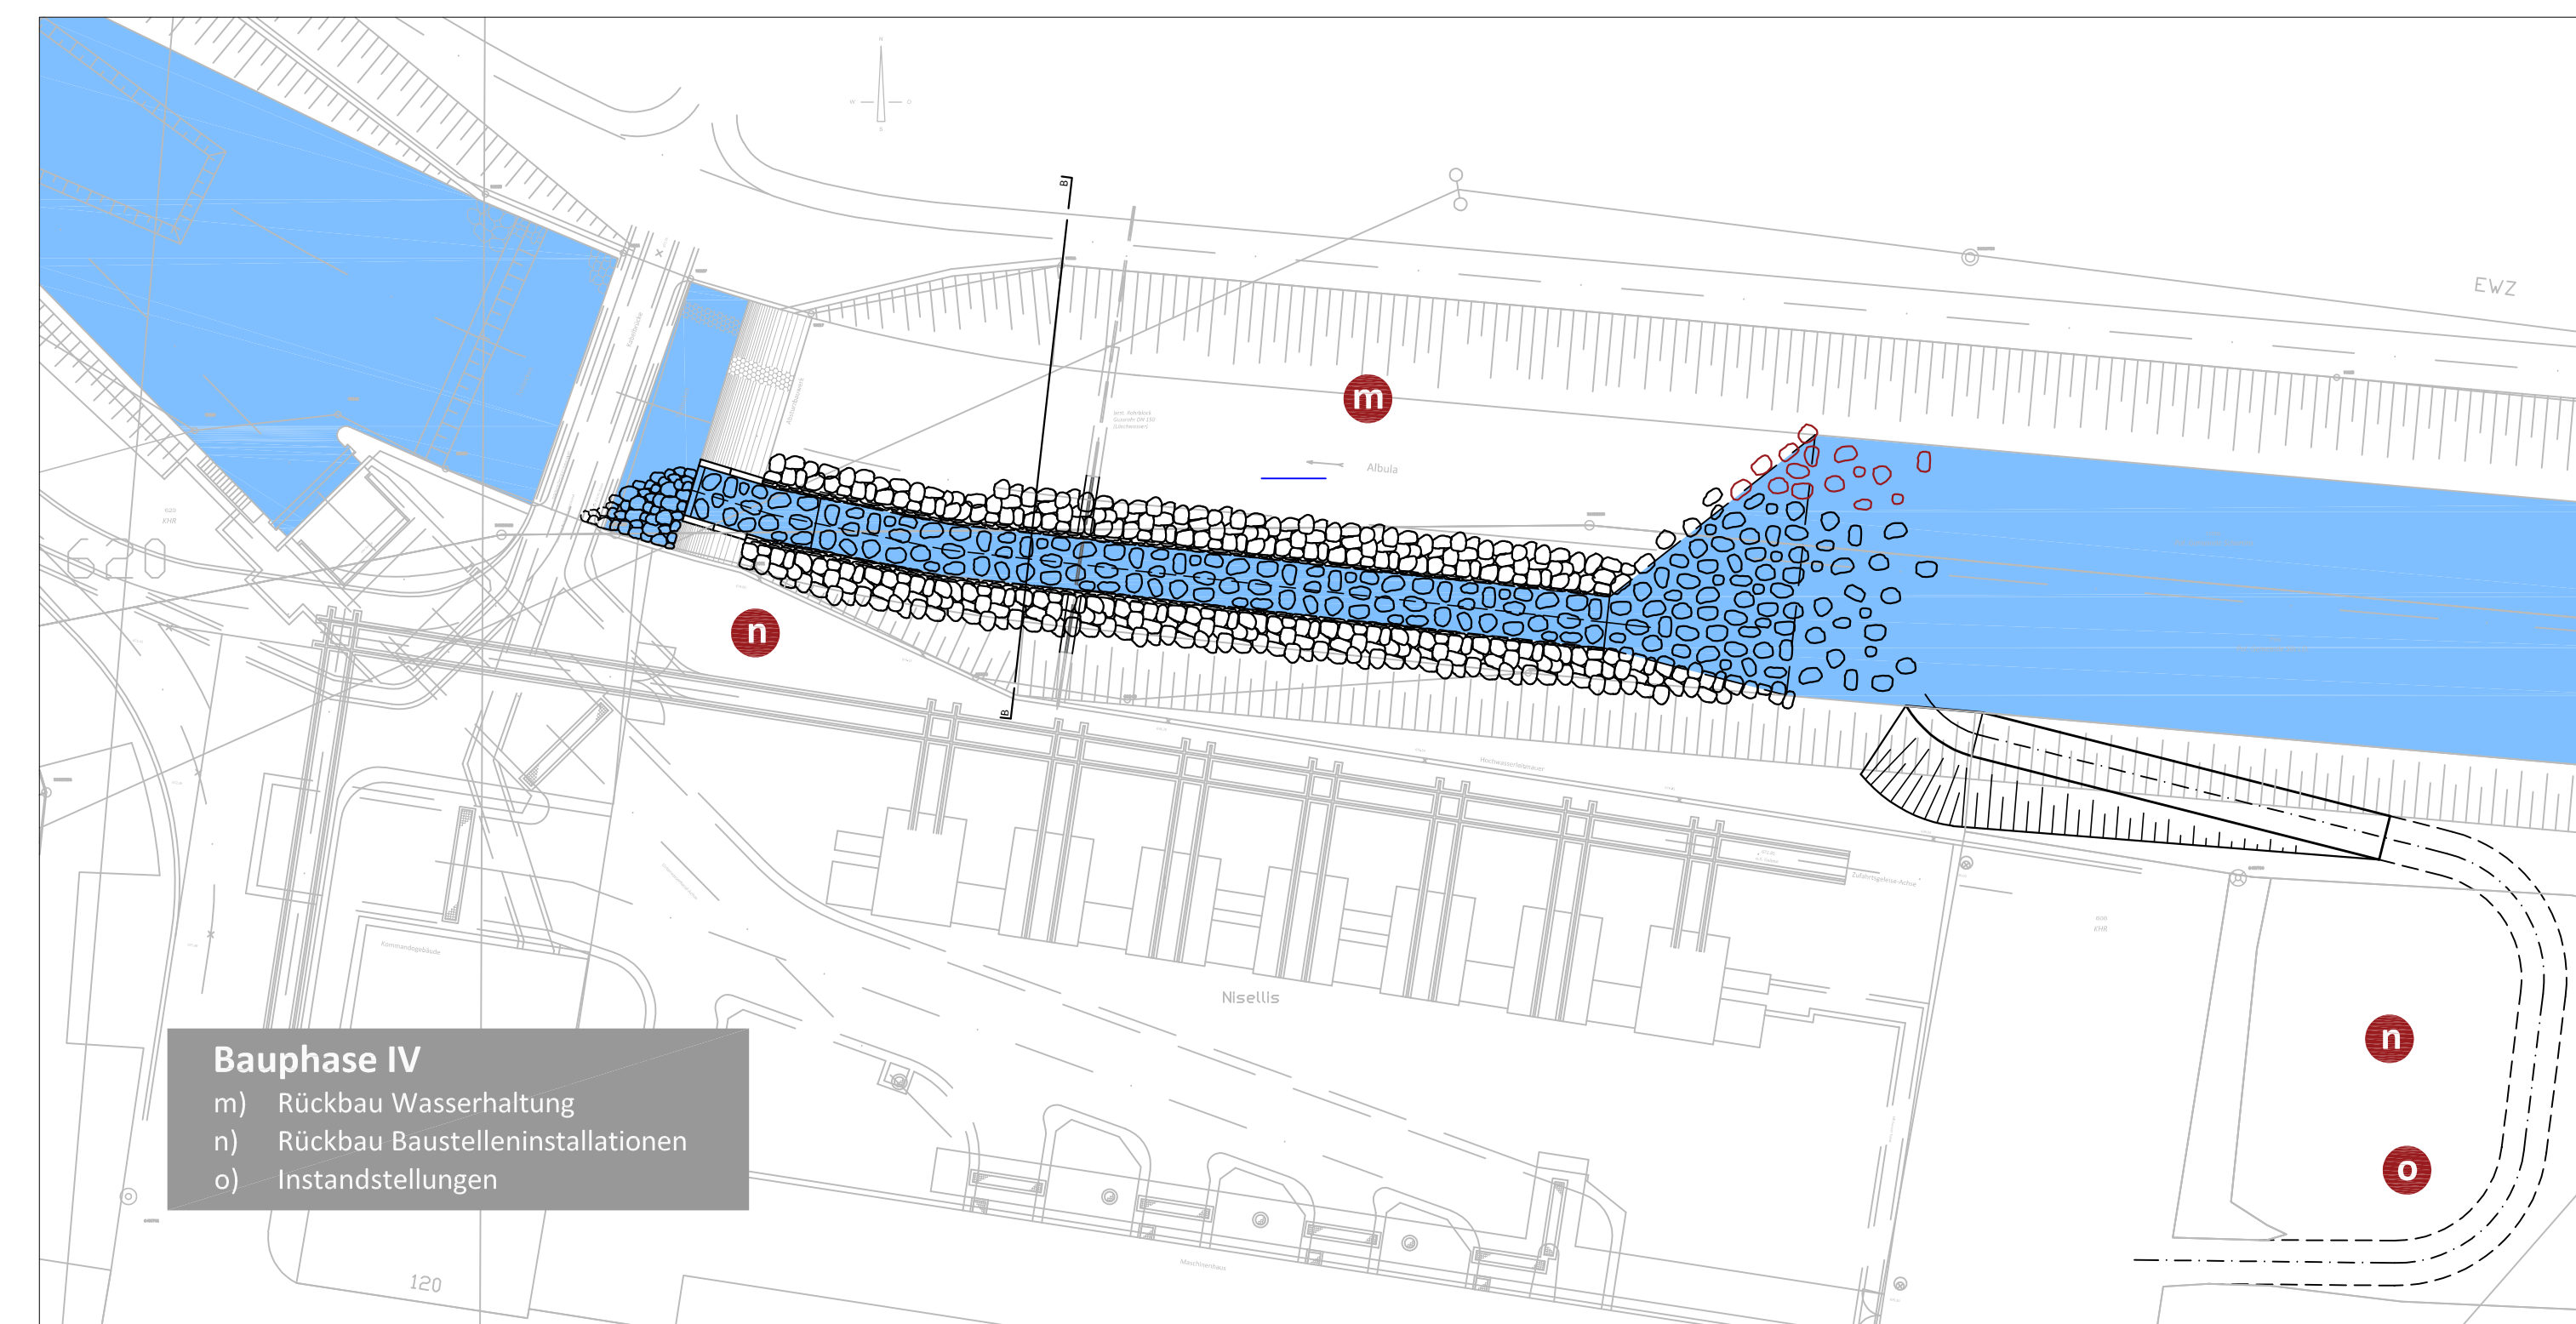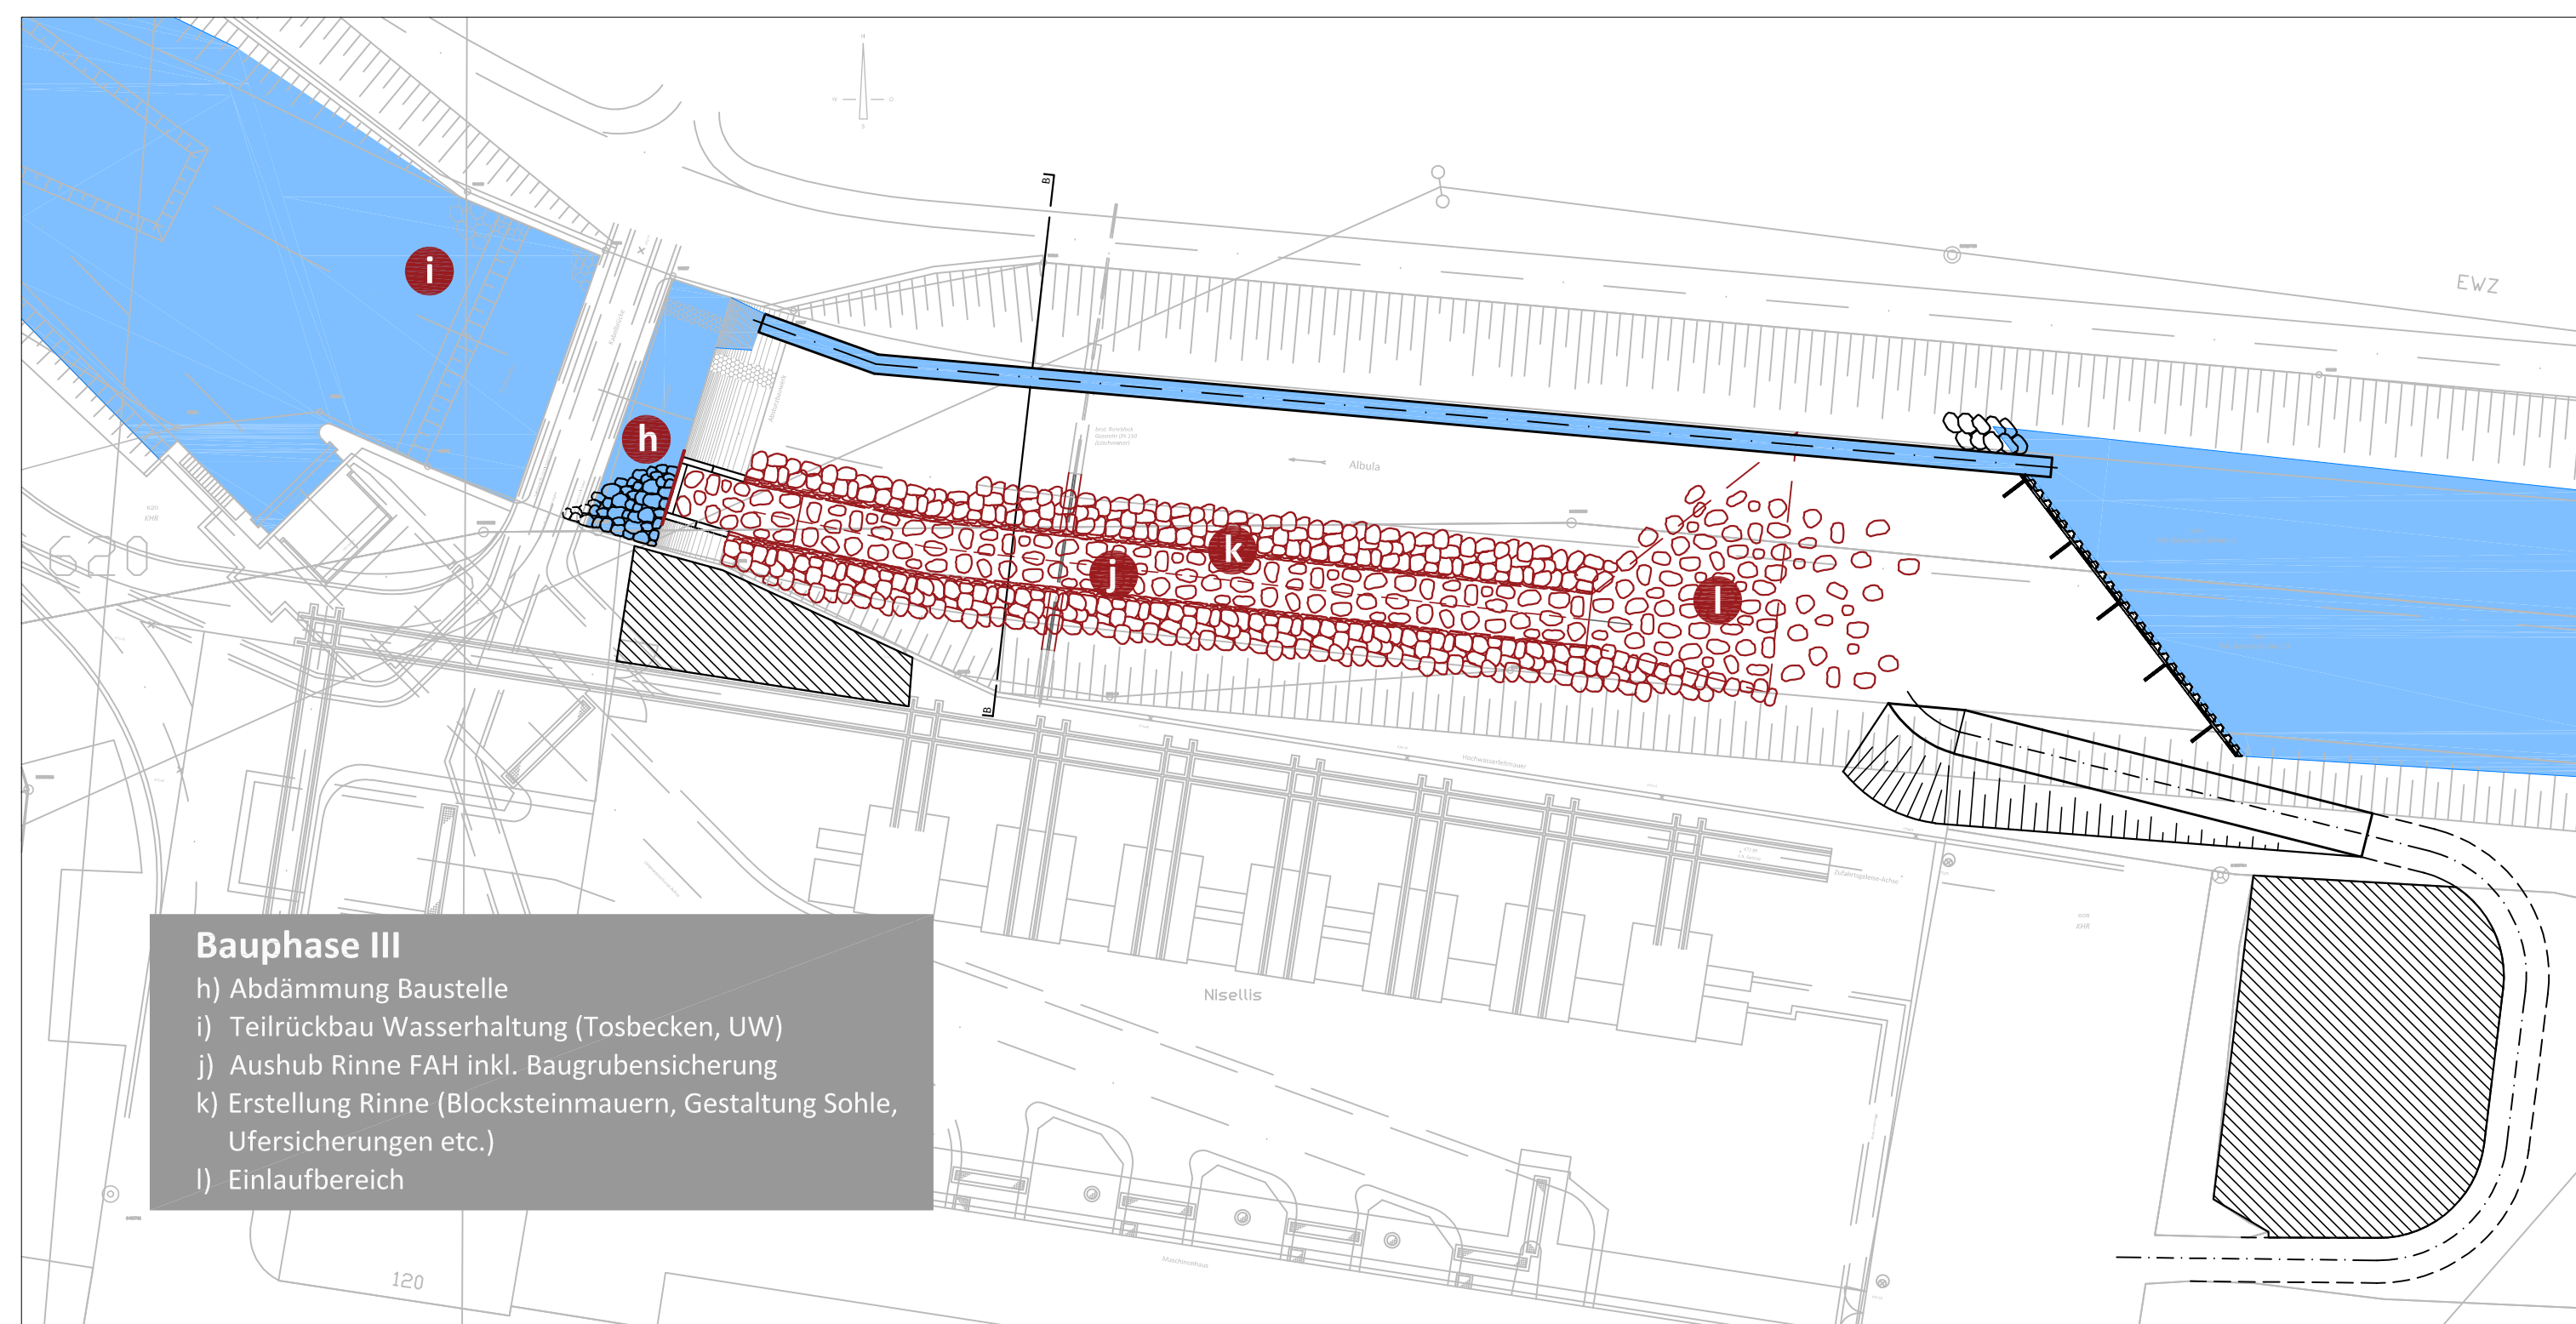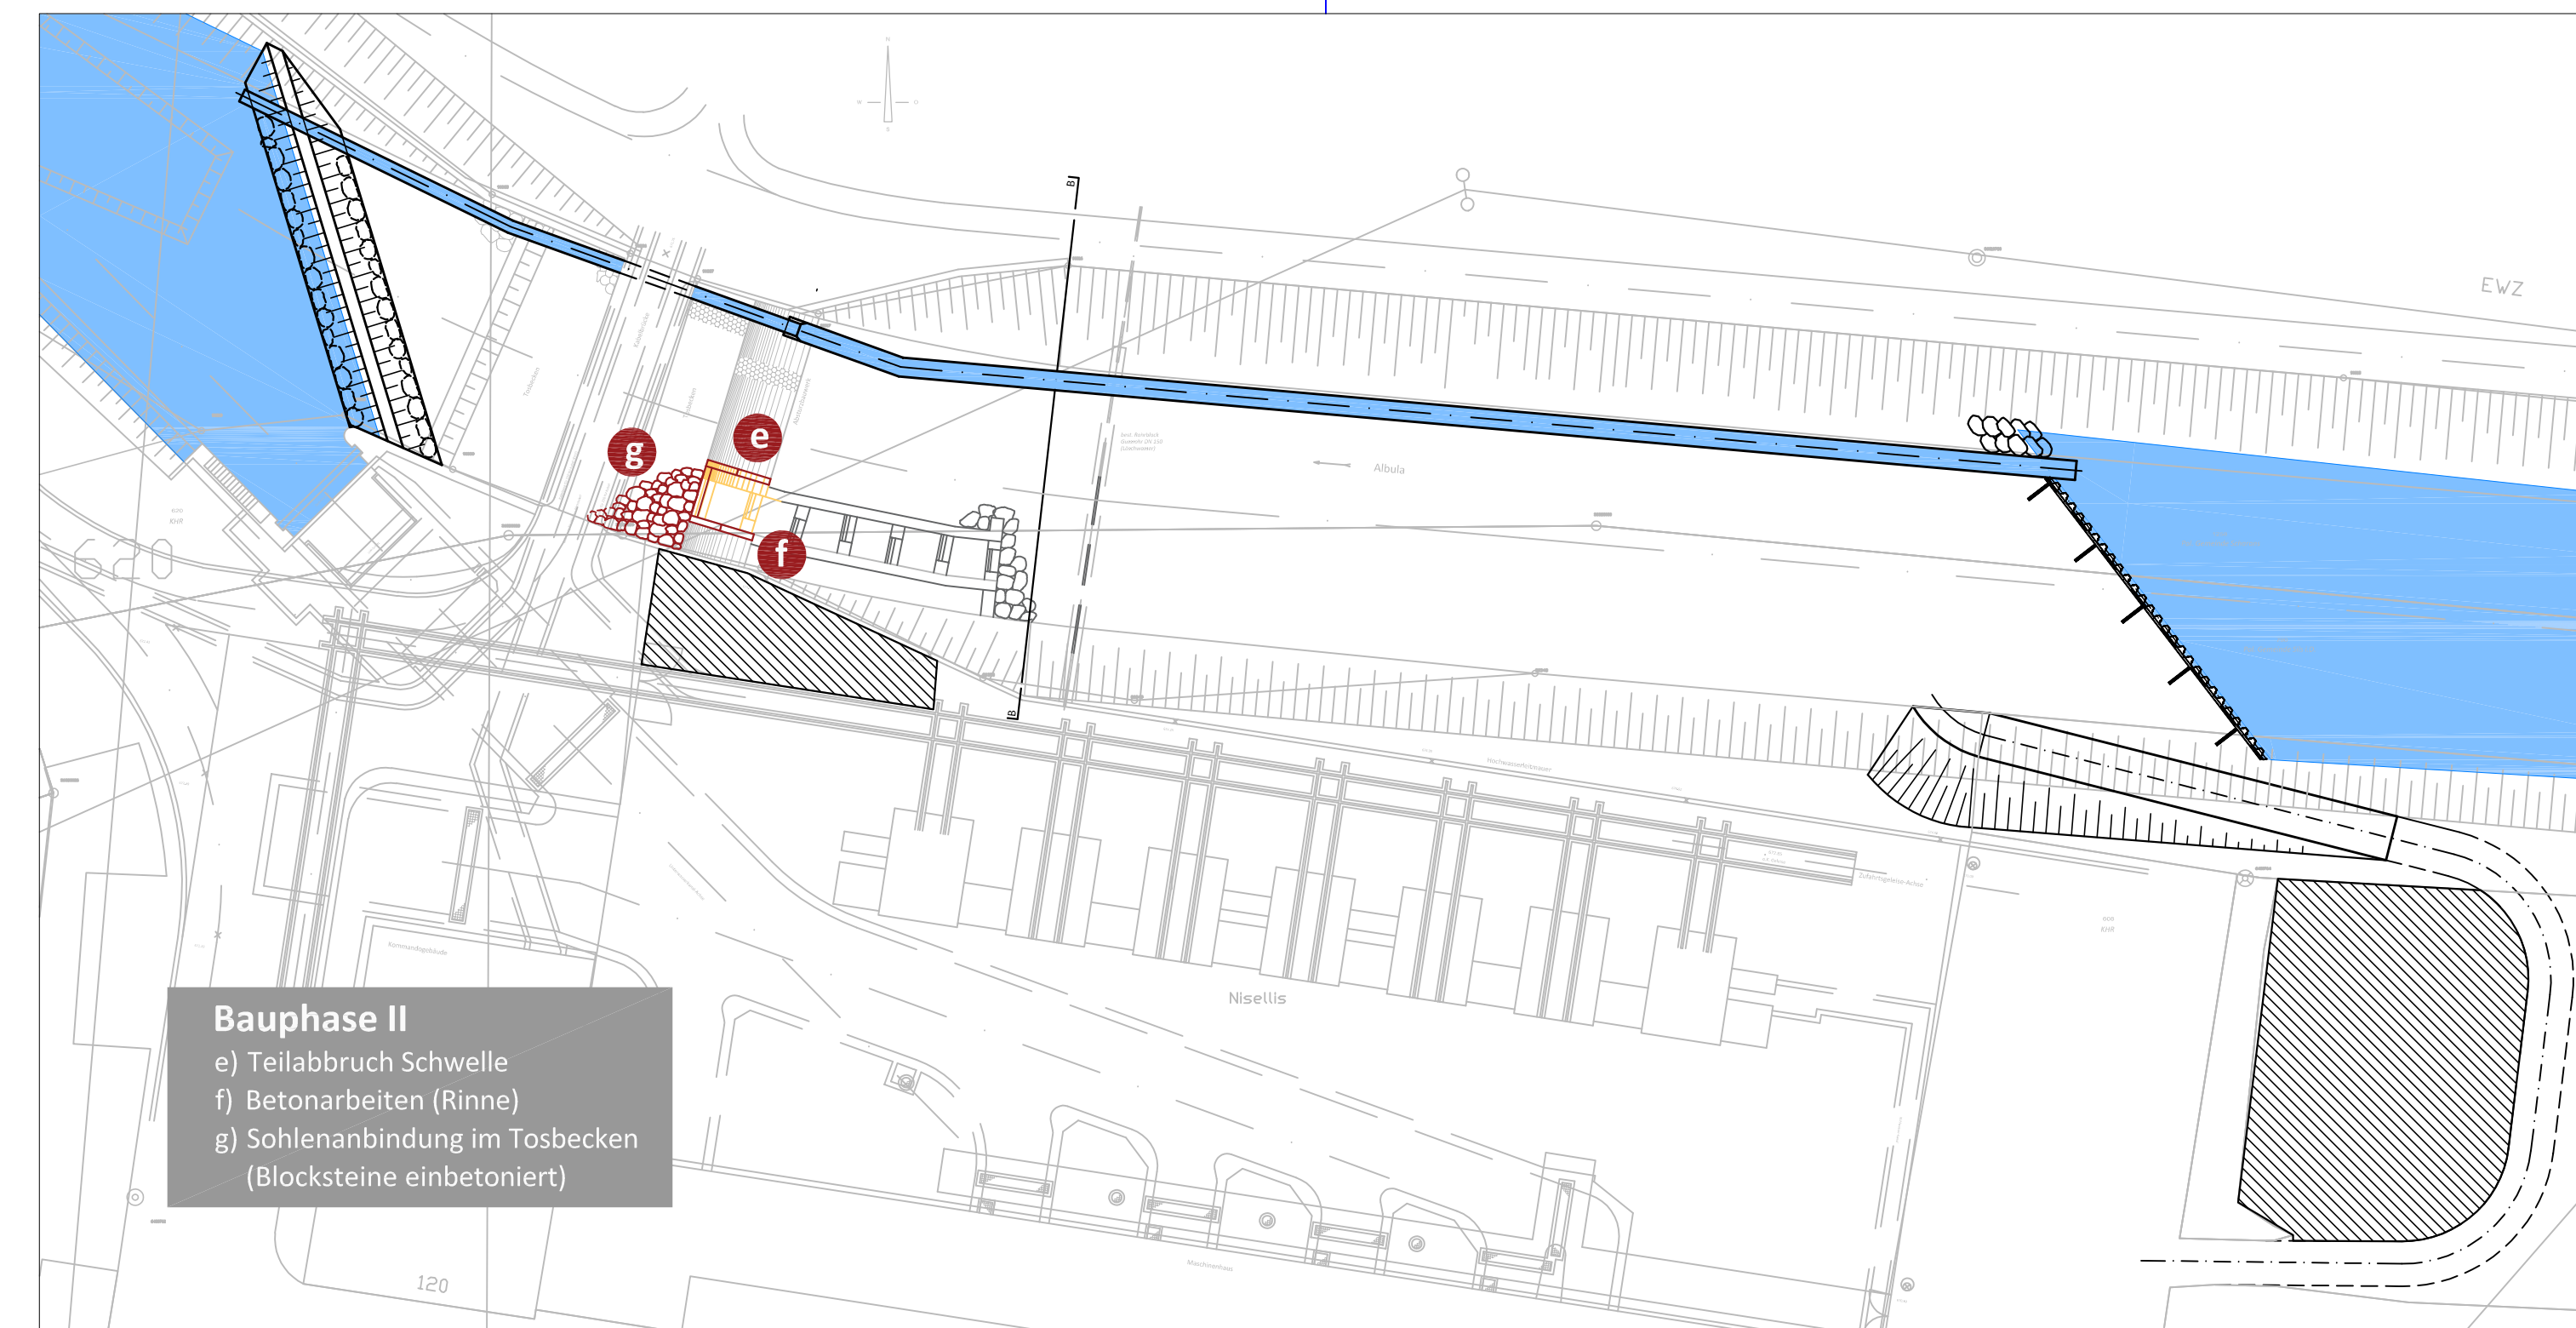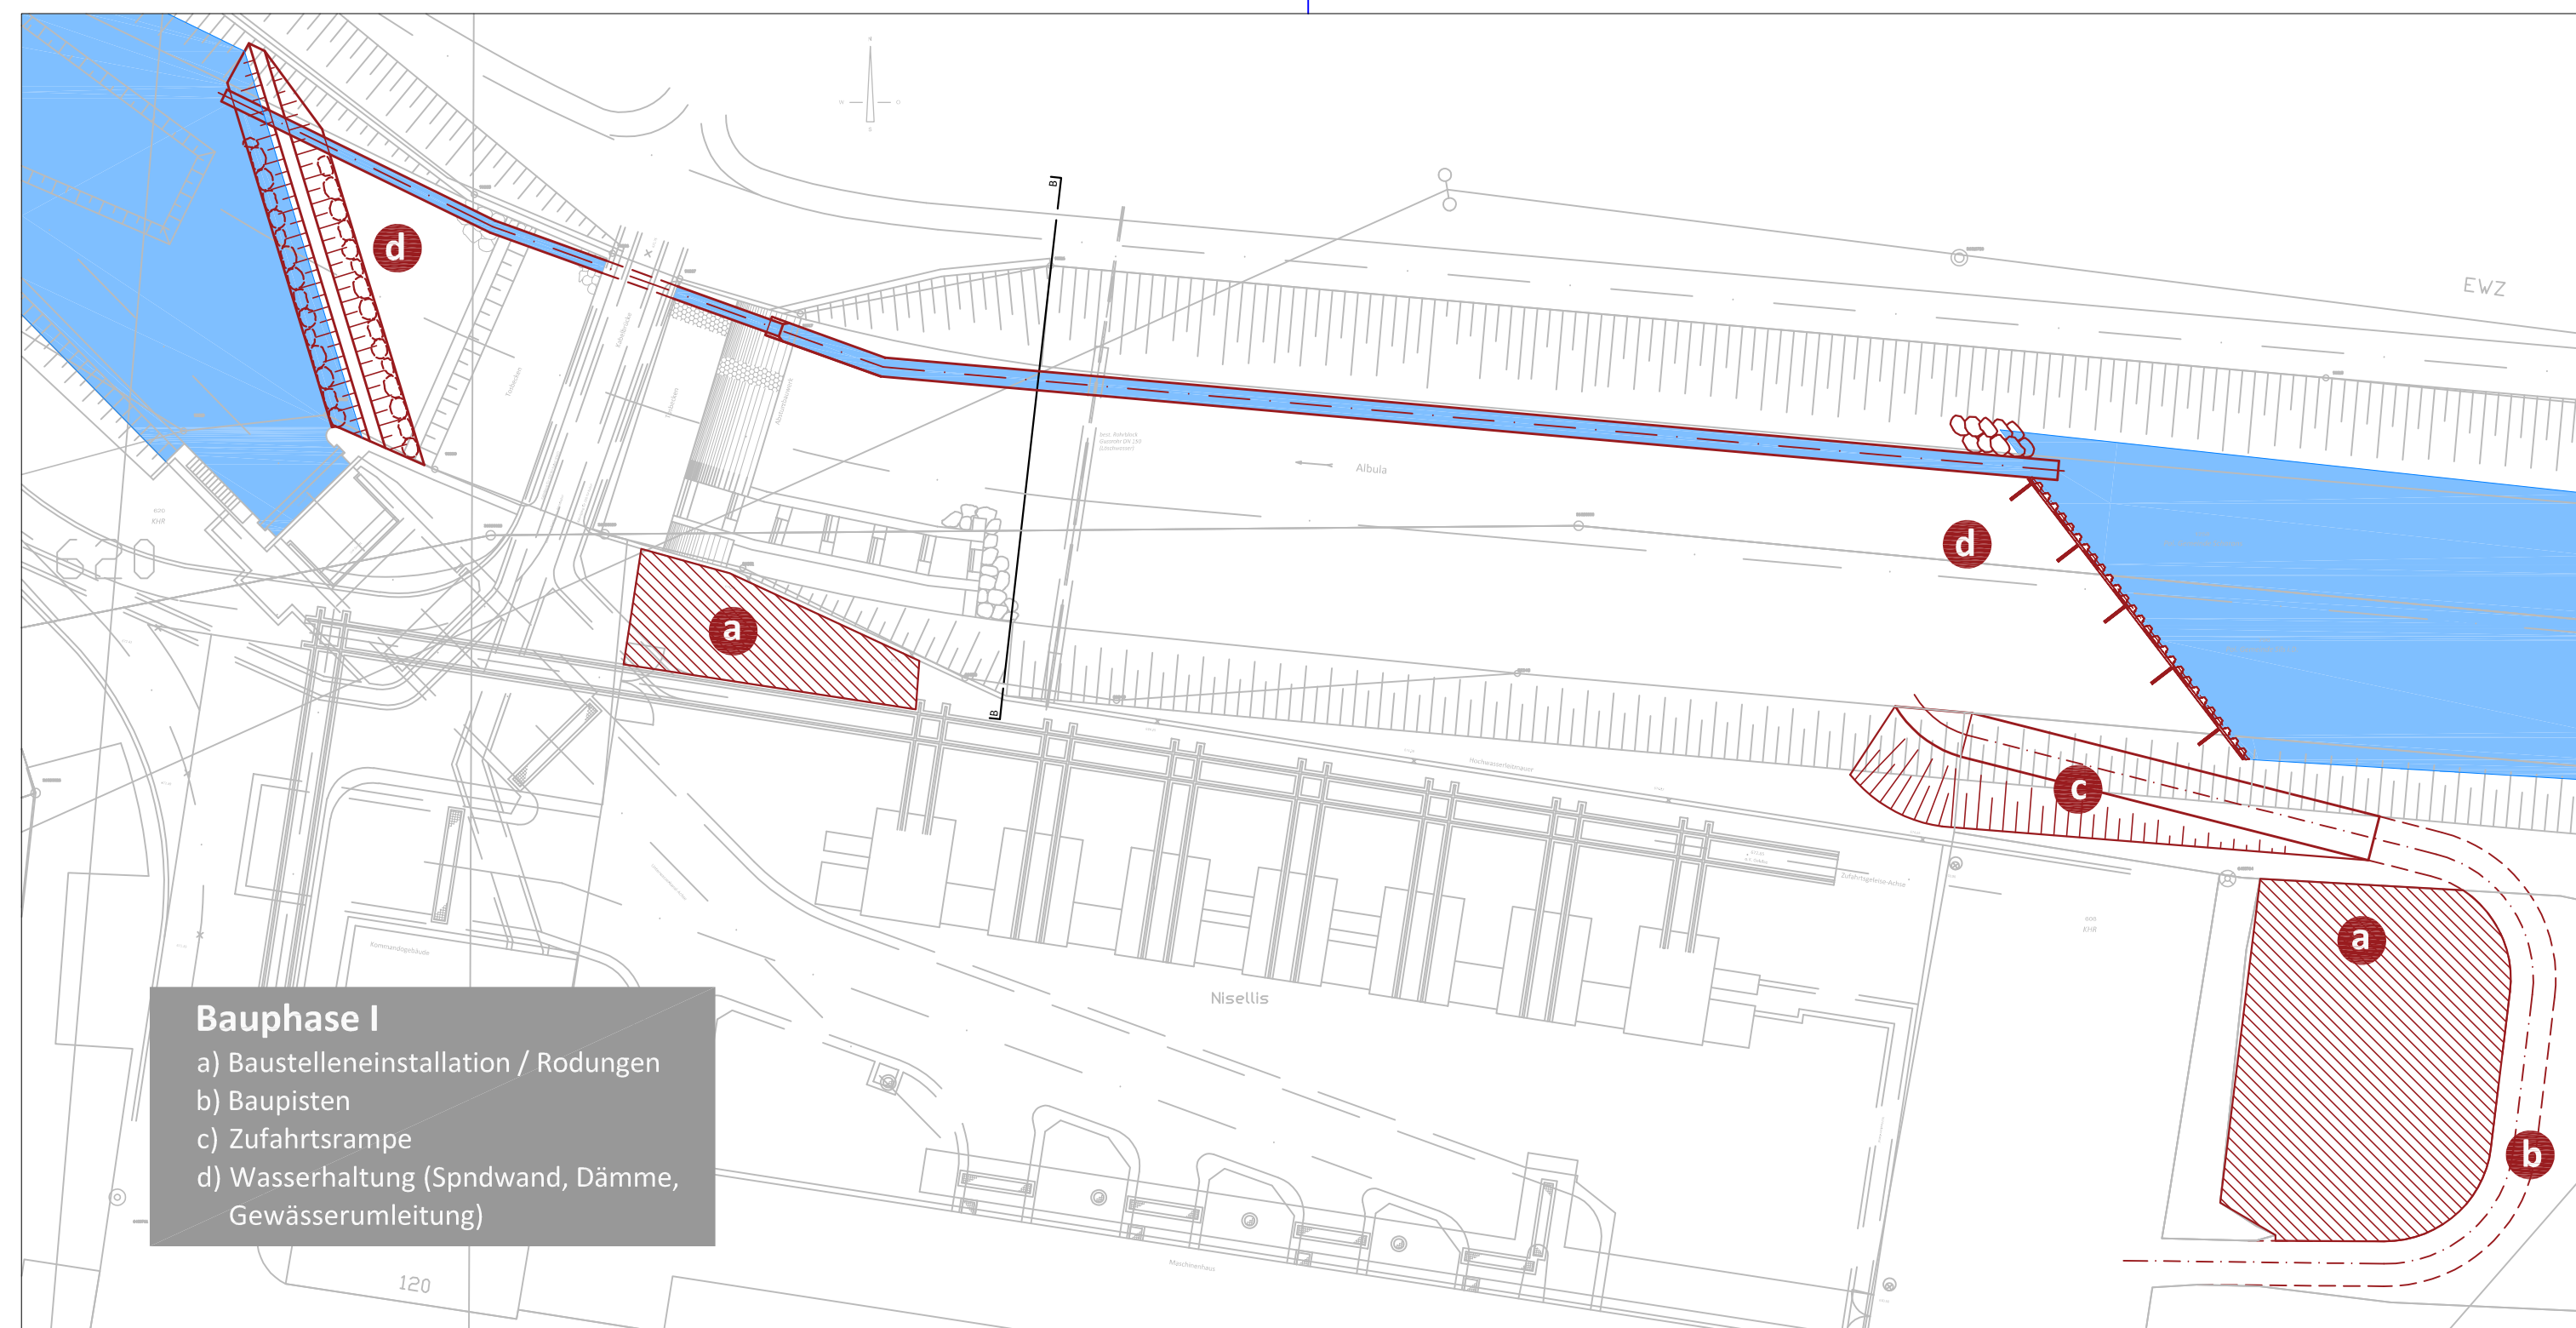

Bauherrschaft		
.....
Grundigentümer (Parz. 608)		
.....
Grundigentümer (Parz. 790)		
.....
Grundigentümer (Parz. 1258)		
.....
Projektverfasser		
.....