

# SANIERUNG FISCHGÄNGIGKEIT SCHWELLE ALBULA

Sils i.D. (GR)

BAUPROJEKT

Fischaufstieg


Raue Blockrampe

Baustelleninstallation  
Wasserhaltung  
Baugrubensicherung


Grundriss 1:200 / Schnitt 1:100

<b>entegra</b> wasserkraft		entegra Wasserkraft AG Reichgasse 3 CH-7000 Châti Tel: +41 81 511 11 60 www.entegra.ch		GEZ / DATUM: 02 / 10.11.2020	MASSSTAB: 1:200 / 1:100
		GEPR. / DATUM: 02 / 10.11.2020	FORMAT: DIN A4	PLANKAUFN. 7087.2-021	INDEX
STATUS	INDEX	ÄNDERUNGEN	GEZ.	GEPR.	DATUM
<input type="checkbox"/> VORPROJEKT					
<input type="checkbox"/> KONZESSIONSPROJEKT					
<input checked="" type="checkbox"/> BAUPROJEKT					
<input type="checkbox"/> AUSFÜHRUNGSPROJEKT					
<input type="checkbox"/> WIE GEBAUT					

Freileitungen

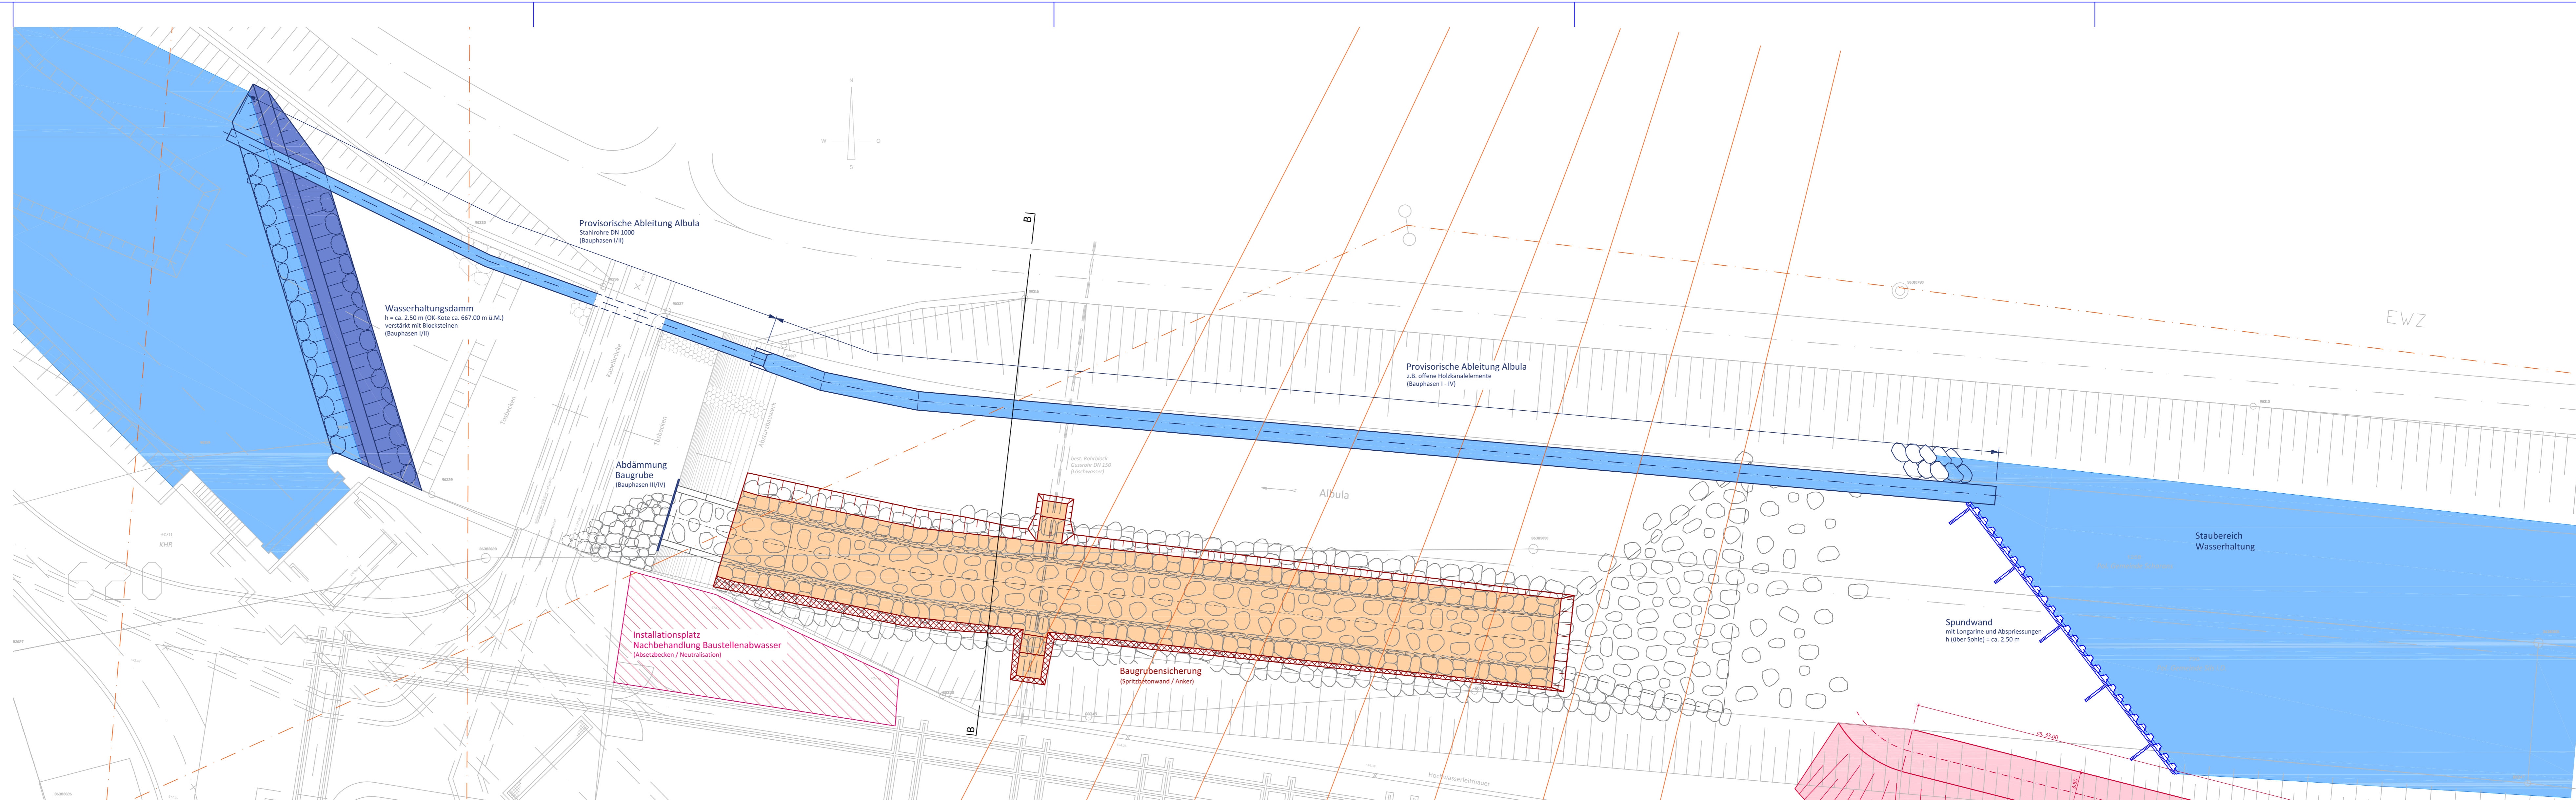

## Schnitt B-B

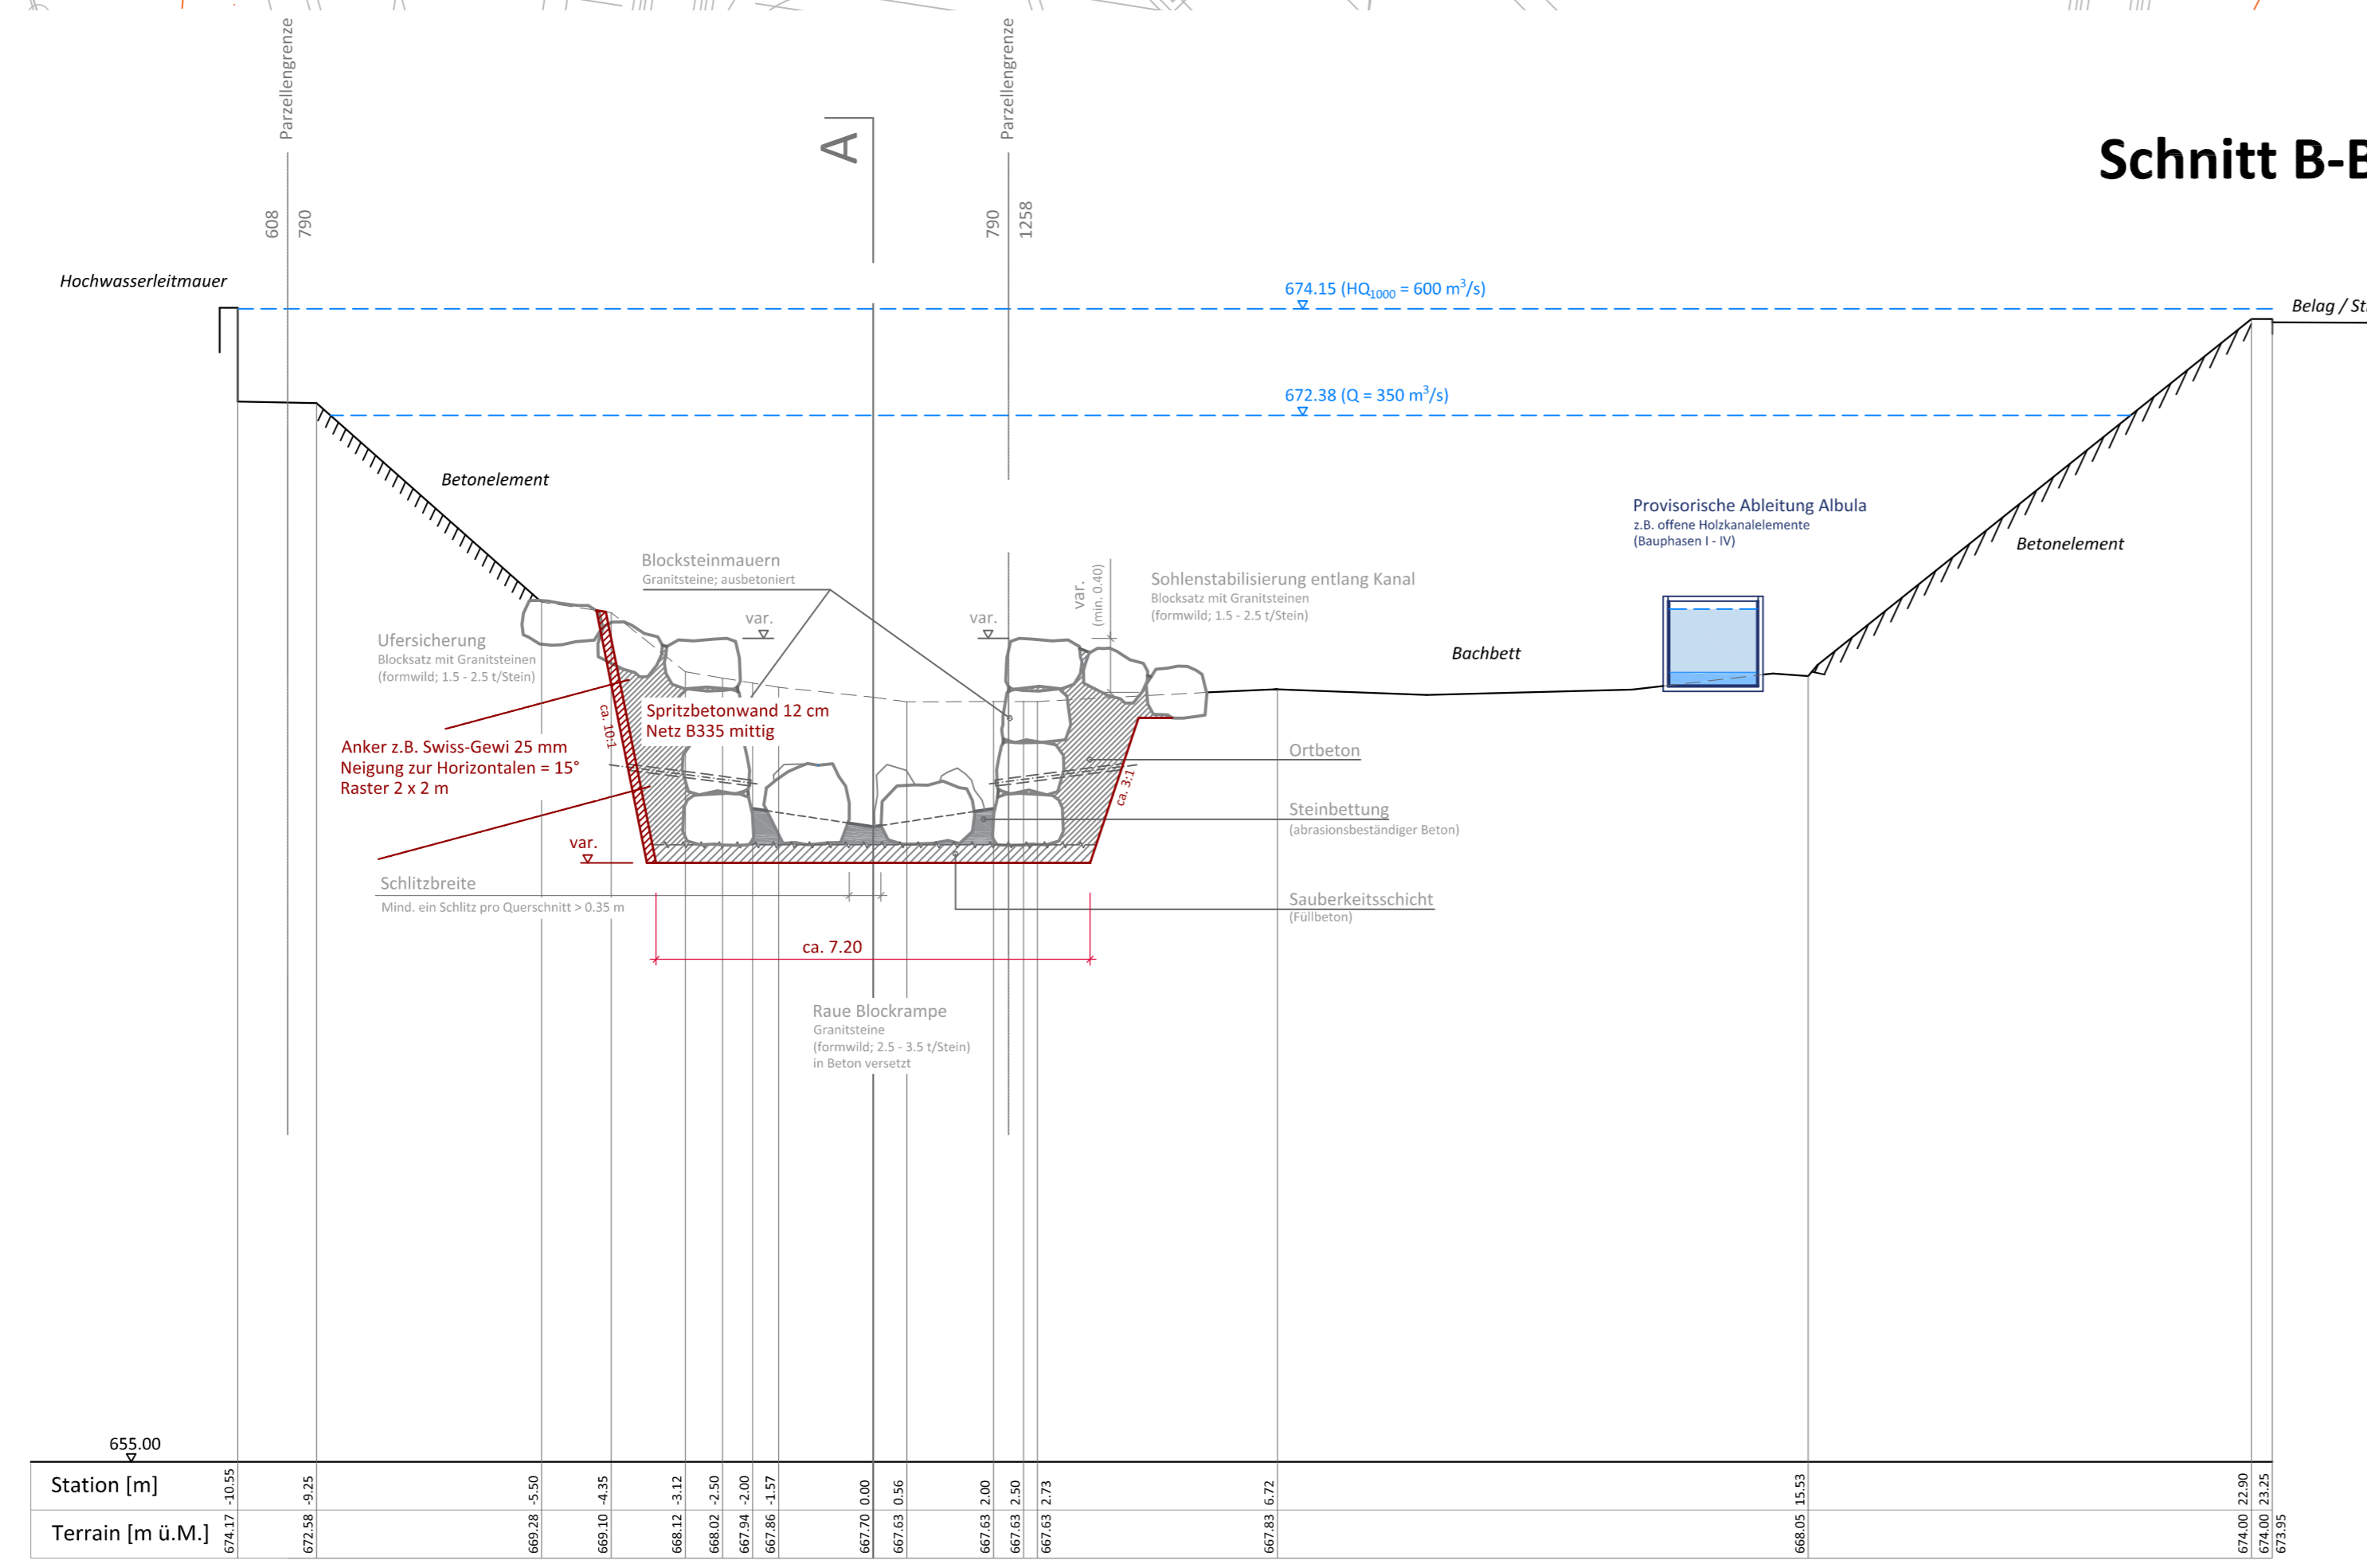

Station [m]	655.00	657.00	659.00	999.00																	
Terrain [m ü.M.]	621.7	623.7	625.7	999.7

<b>Bauherrschaft</b>	
.....	.....
<b>Grundigentümer (Parz. 608)</b>	
.....	.....
<b>Grundigentümer (Parz. 790)</b>	
.....	.....
<b>Grundigentümer (Parz. 1258)</b>	
.....	.....
<b>Projektverfasser</b>	
.....	.....

