VERBINDUNGSSTRASSEN

Kanton Graubünden

MAPPE . . . . . BEILAGE . 5 . . .

Strassennummer

748.00

Strasseruzug	Bauabschnitt:	km
ILANZ		0.00
VALSER-	Schlifras	0.582
STRASSE		1.132
VALS	Neufundland	20.01

Effektive Baulänge: ca. 550 m

AUFLAGEPROJEKT

Längenprofil 1:500/100

Plan Nr.: 748.00.4212.03 **Datum: April 2024**

Kantonale Behörde:
Die Regierung des Kantons Graubünden

Tiefbauamt Graubünden
Bezirk 6, 7130 Ilanz

Eingangsstempel:

Der Projektverfasser:
Cavigelli Ingenieure AG
Via Sorts 27
7130 Ilanz

Cavigelli ingenieure
TIEFBAUBÜRO · LAND PROJEKTIERUNG

Via Sorts 27 · 7130 Ilanz
Telefon 081 925 08 80
info@ca-igell.ch · www.ca-igell.ch

Plan Nr.	665-40.03		
Projekt	Fr	Gezeichnet	Gd
Datum	17.04.2024	Format	4S/168
Änderungen			
Freigegeben	17.04.2024 Fr		

X:\Projekte\665 Ilanz_Valsertalstrasse\665-40 Strassenplan\
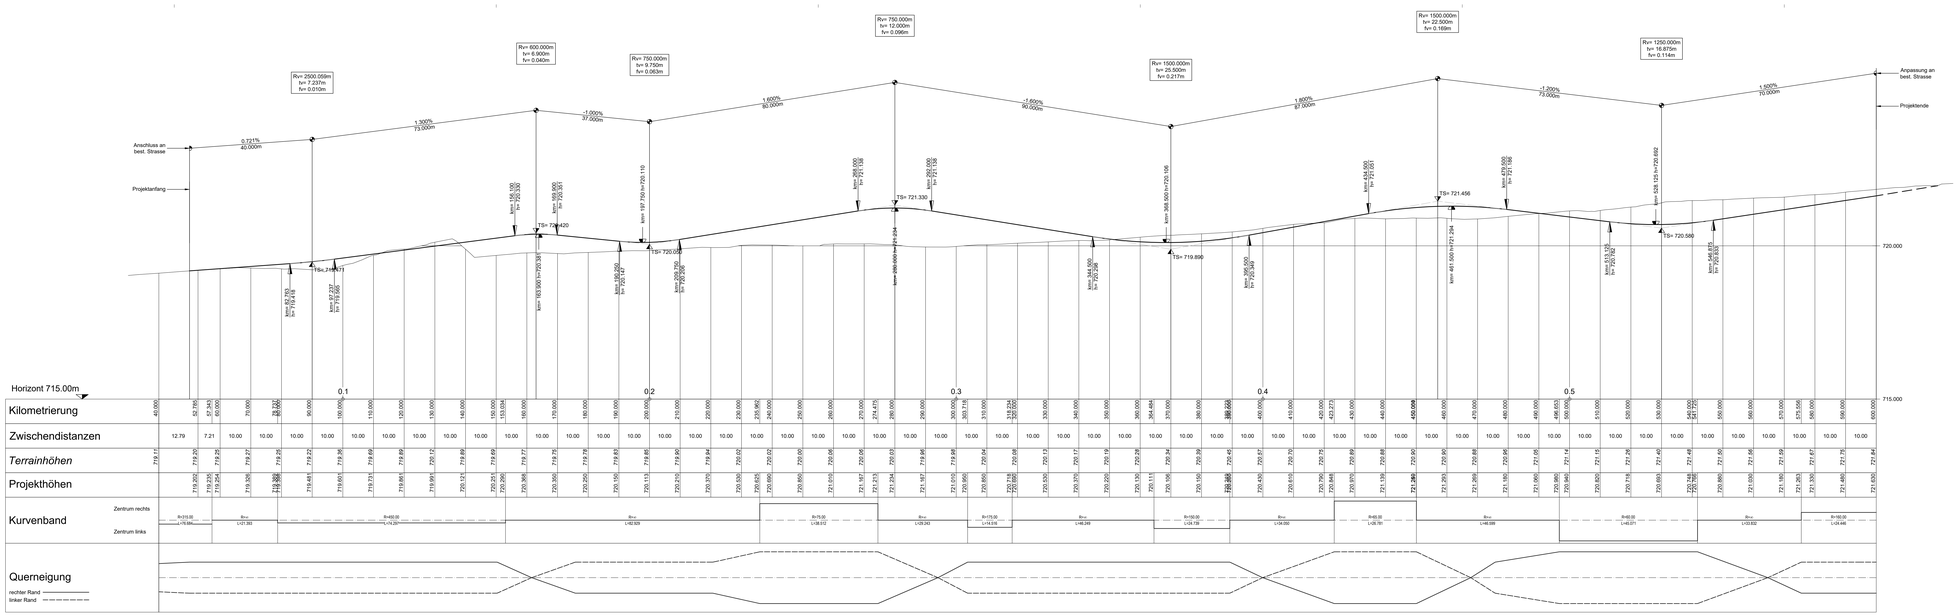
Index	Änderungen	Datum	Gezeichnet	Freigegeben