VERBINDUNGSSTRASSEN

Kanton Graubünden

MAPPE . . . . .

BEILAGE : 11 . .

Strassenkilometer

748.00

Strassenzug	Bauabschnitt	km
ILANZ		**0.00**
VALSER-STRASSE	**Schlifras** — **Neufundland**	**0.582** — **1.132**
VALS		**20.01**

Effektive Baulänge: ca. 550 m

AUFLAGEPROJEKT

Querprofile P400.000 - P540.000, 1:100

Plan Nr.: 748.00.4212.09

Datum: April 2024

Kantonale Behörde:

Die Regierung des
Kantons Graubünden

Tiefbauamt Graubünden
Bezirk 8, 7130 Ilanz

Eingangsstempel:

Der Projektverfasser:

Cavigelli Ingenieure AG
Via Surla 27
7130 Ilanz

Cavigelli Ingenieure
kompetent und innovativ

Via Surla 27 - 7130 Ilanz
Telefon 081 925 09 00
info@cavigelli.ch - www.cavigelli.ch

Plan Nr.	**665-40.09**
Projekt: Fi	Gezeichnet: Gd
Datum: 17.04.2024	Format: 43/188
Änderungen:	
Freigegeben: 17.04.2024 Fi	

K:\Projekte\665-Ilanz\665-40.09-Verbindungsstrassen\Querprofile\
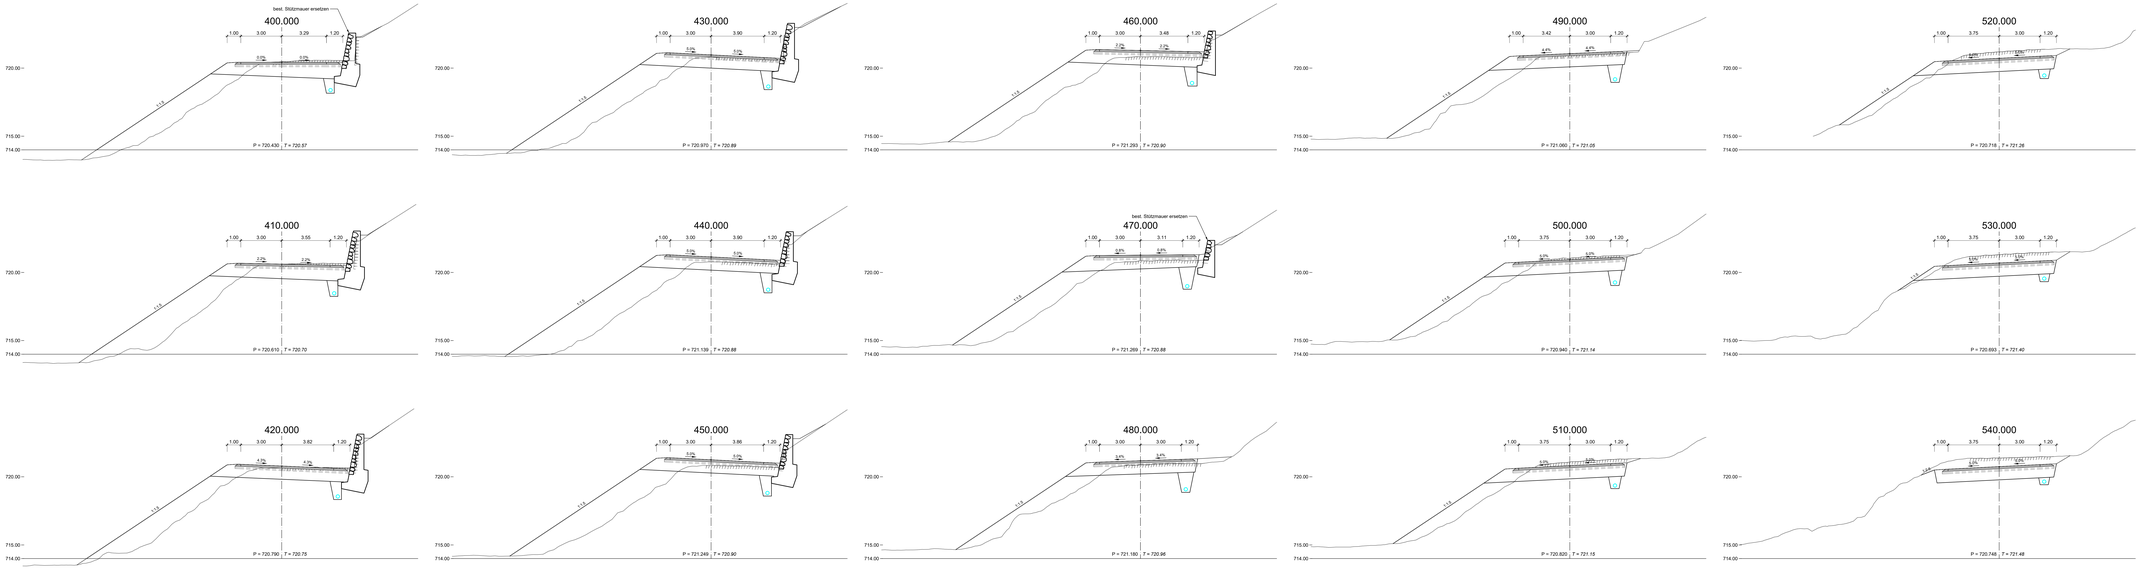
Index	Änderungen	Datum	Gezeichnet	Freigegeben