

SANIERUNG FISCHGÄNGIGKEIT SCHWELLE ALBULA

Sils i.D. (GR)

BAUPROJEKT


Fischaufstieg

Raue Blockrampe

Übersichtsplan

Situation 1:500

entegra wasserkraft	entegra Wasserkraft AG Reichsgasse 3 CH-7000 Chur Tel: +41 81 511 11 60 www.entegra.ch	GEZ. / DATUM: cc / 10.11.2020	MASSSTAB: 1:500
		GEPR. / DATUM: NG / 10.11.2020	FORMAT: 84 x 30
		GENEH. / DATUM: ...	
		PLANNUMMER	INDEX
		7087.2-001	
STATUS	INDEX	ÄNDERUNGEN	GEZ. GEPR. DATUM
<input type="checkbox"/> VORPROJEKT			
<input type="checkbox"/> KONZESSIONSPROJEKT			
<input checked="" type="checkbox"/> BAUPROJEKT			
<input type="checkbox"/> AUSFÜHRUNGSPROJEKT			
<input type="checkbox"/> WIE GEBAUT			

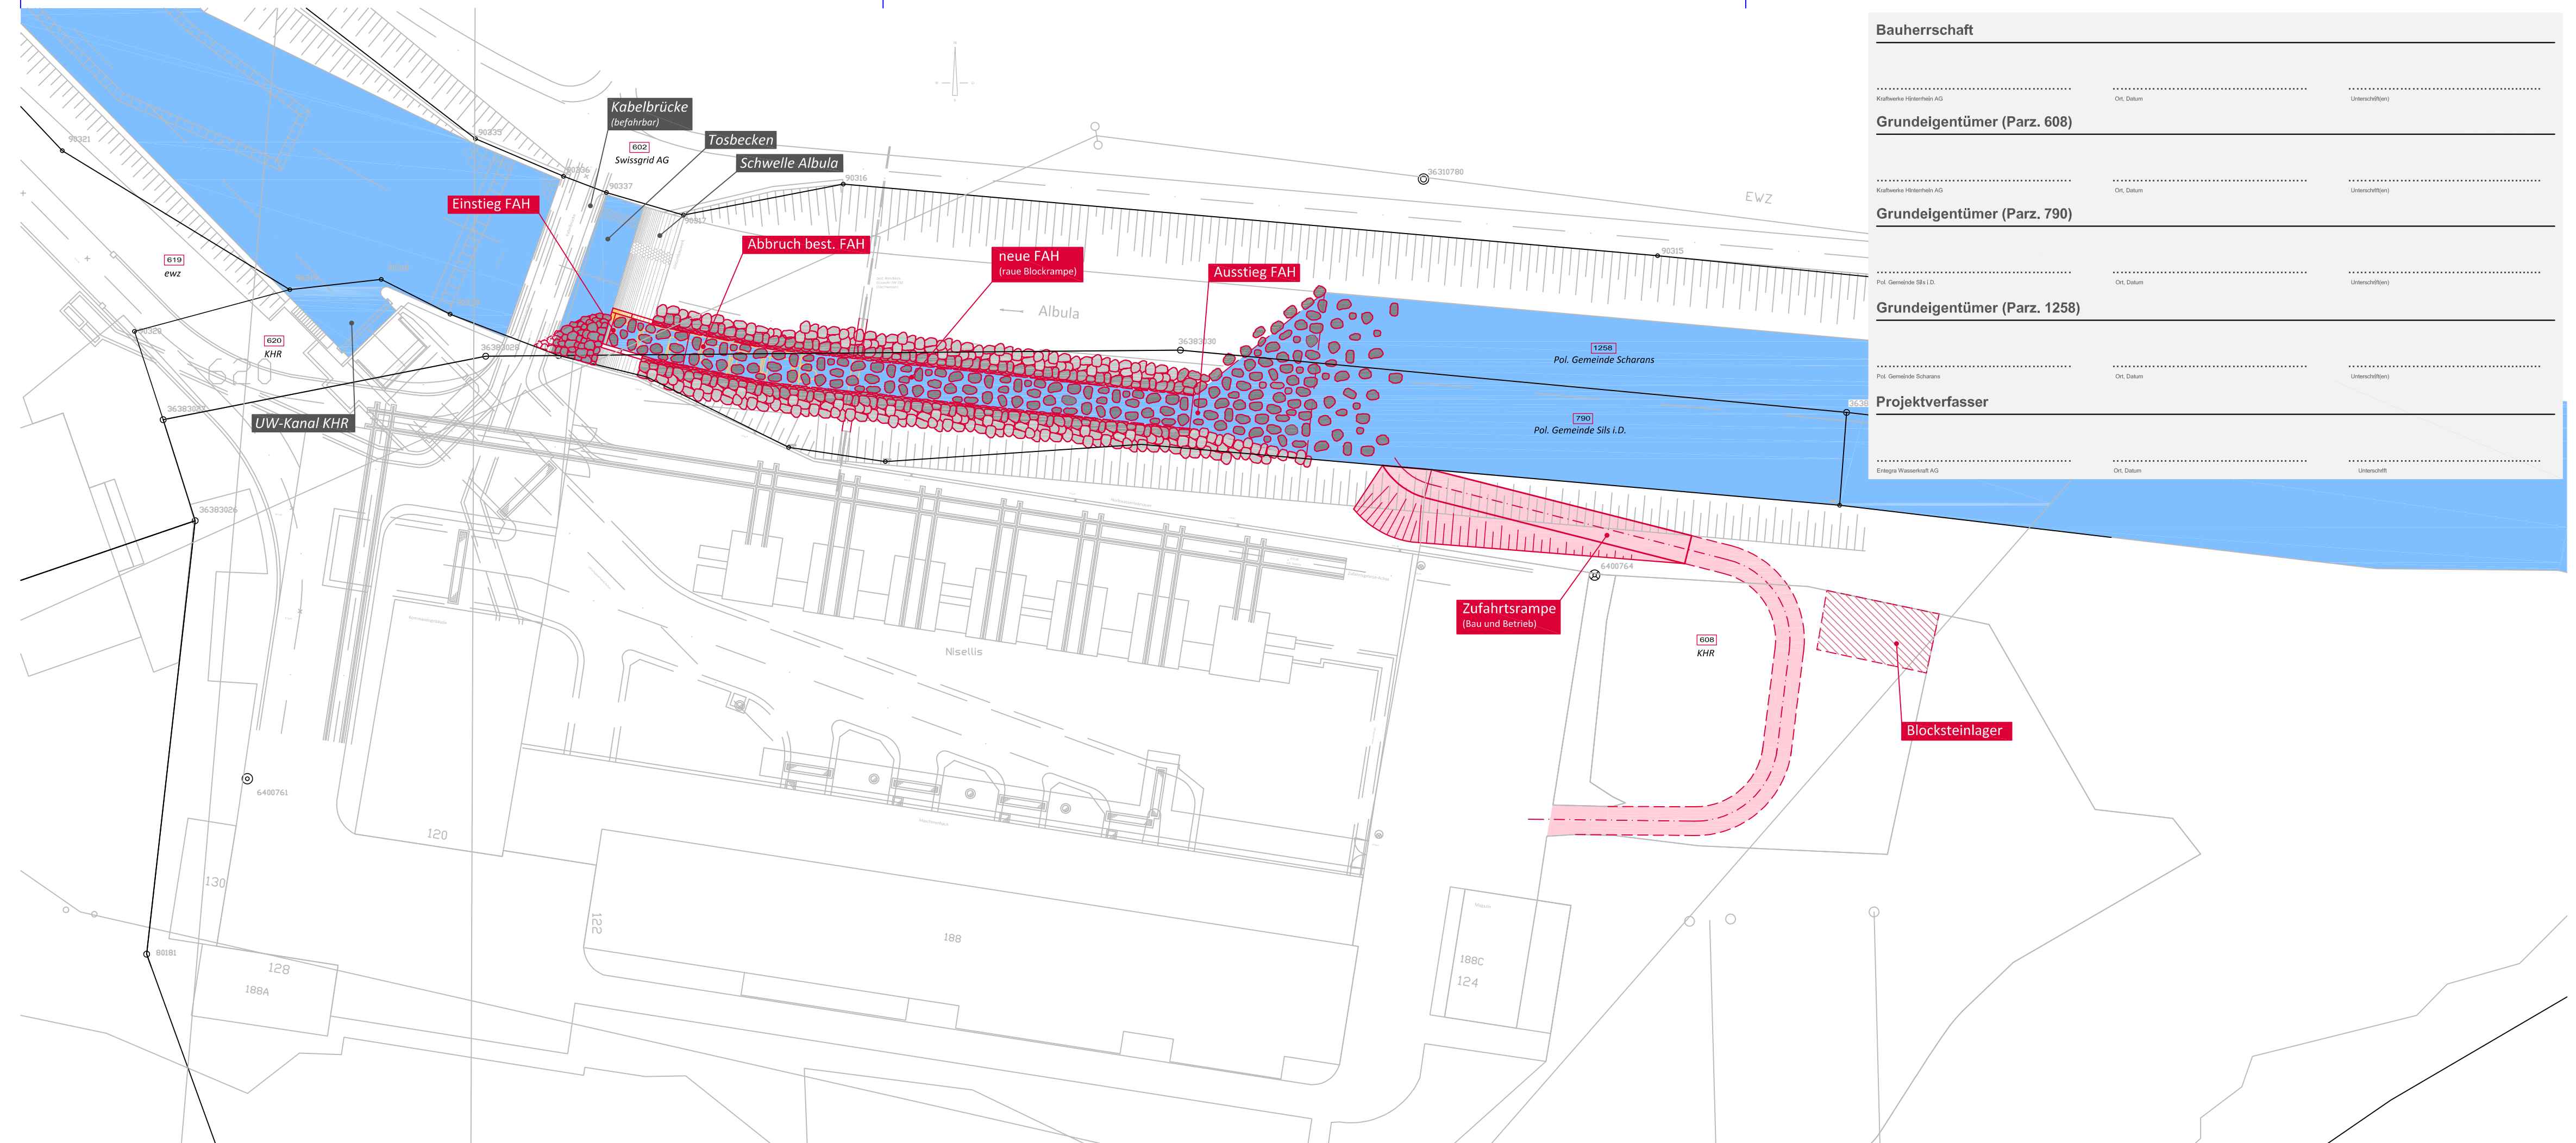

Bauherrschaft		
Kraftwerke Hinterrhein AG	Ort, Datum	Unterschrift
Grundeigentümer (Parz. 608)		
Kraftwerke Hinterrhein AG	Ort, Datum	Unterschrift
Grundeigentümer (Parz. 790)		
Pol. Gemeinde Sils i.D.	Ort, Datum	Unterschrift
Grundeigentümer (Parz. 1258)		
Pol. Gemeinde Scharans	Ort, Datum	Unterschrift
Projektverfasser		
Entegra Wasserkraft AG	Ort, Datum	Unterschrift