

SANIERUNG FISCHGÄNGIGKEIT SCHWELLE ALBULA

Sils i.D. (GR)

BAUPROJEKT


Fischaufstieg

Raue Blockrampe

Rodungsplan

Situation 1:500

entegra wasserkraft	entegra Wasserkraft AG Reichsgasse 3 CH-7000 Chur Tel: +41 81 511 11 60 www.entegra.ch	GEZ. / DATUM: cc / 10.11.2020	MASSSTAB: 1:500
		GEPR. / DATUM: NG / 10.11.2020	FORMAT: 84 x 30
		GENEH. / DATUM: ...	
		PLANNUMMER	INDEX
		7087.2-033	
STATUS	INDEX	ÄNDERUNGEN	GEZ. GEPR. DATUM
<input type="checkbox"/> VORPROJEKT			
<input type="checkbox"/> KONZESSIONSPROJEKT			
<input checked="" type="checkbox"/> BAUPROJEKT			
<input type="checkbox"/> AUSFÜHRUNGSPROJEKT			
<input type="checkbox"/> WIE GEBAUT			

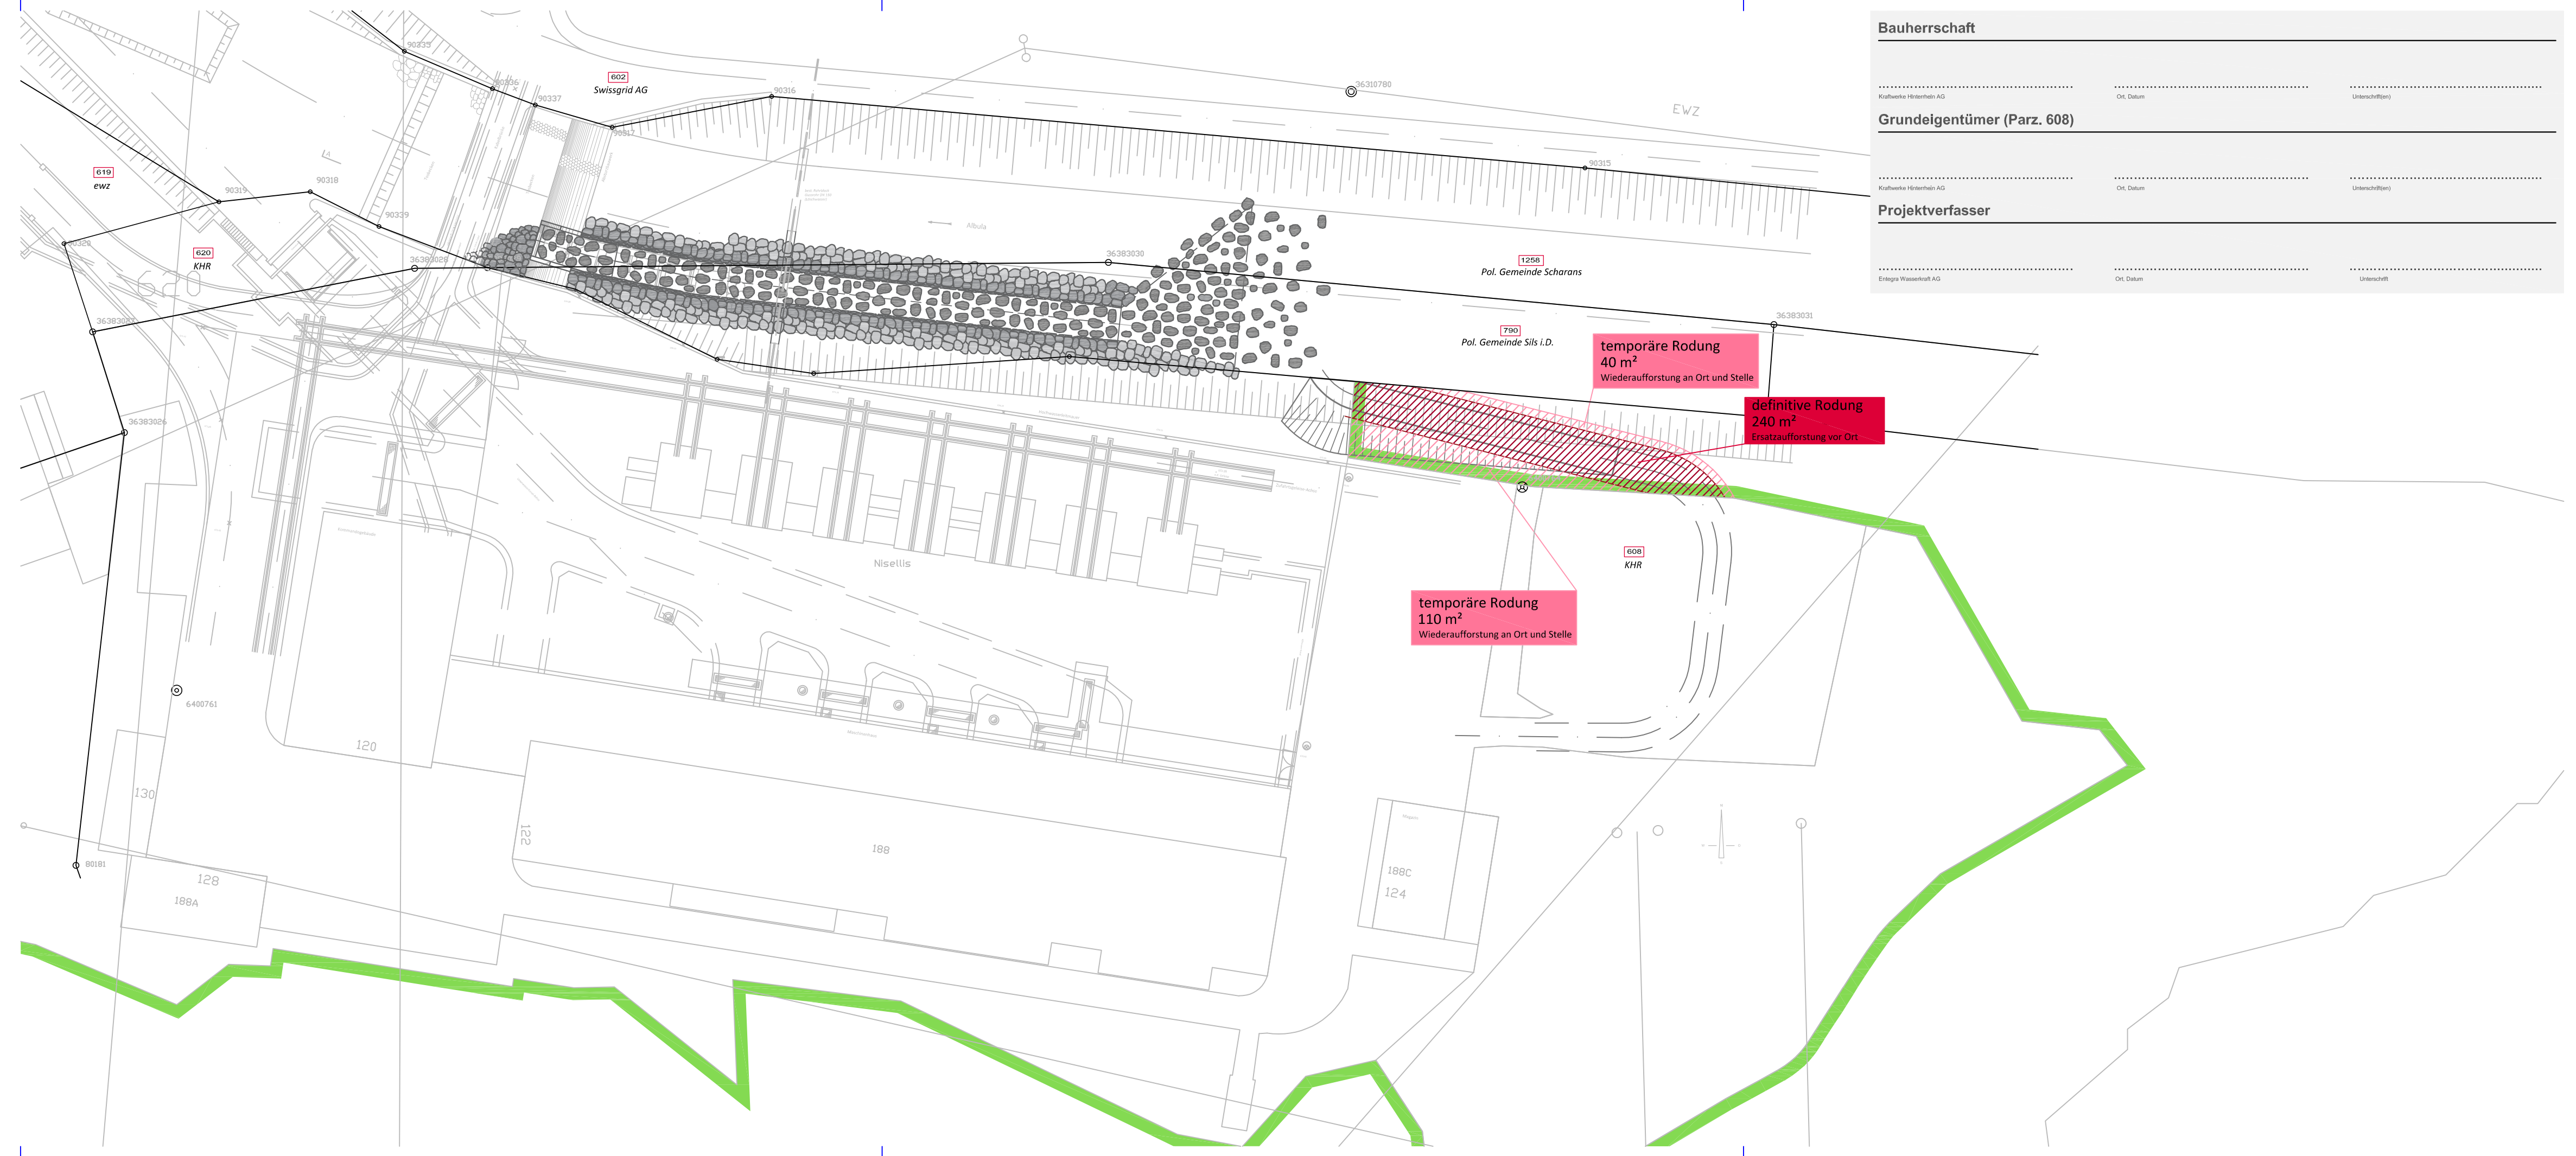

Bauherrschaft		
Kraftwerke Hinterrhein AG	Ort, Datum	Unterschrift(en)
Grundigentümer (Parz. 608)		
Kraftwerke Hinterrhein AG	Ort, Datum	Unterschrift(en)
Projektverfasser		
Entegra Wasserkraft AG	Ort, Datum	Unterschrift